PROGETTO DEFINITIVO DI RICONVERSIONE E RIFUNZIONALIZZAZIONE DELL'AREA SPORTIVA IN LOC. CAVALLINA - COMUNE DI BARBERINO DI MUGELLO
SCHEDA S.T. 90 - LOTTO n.1
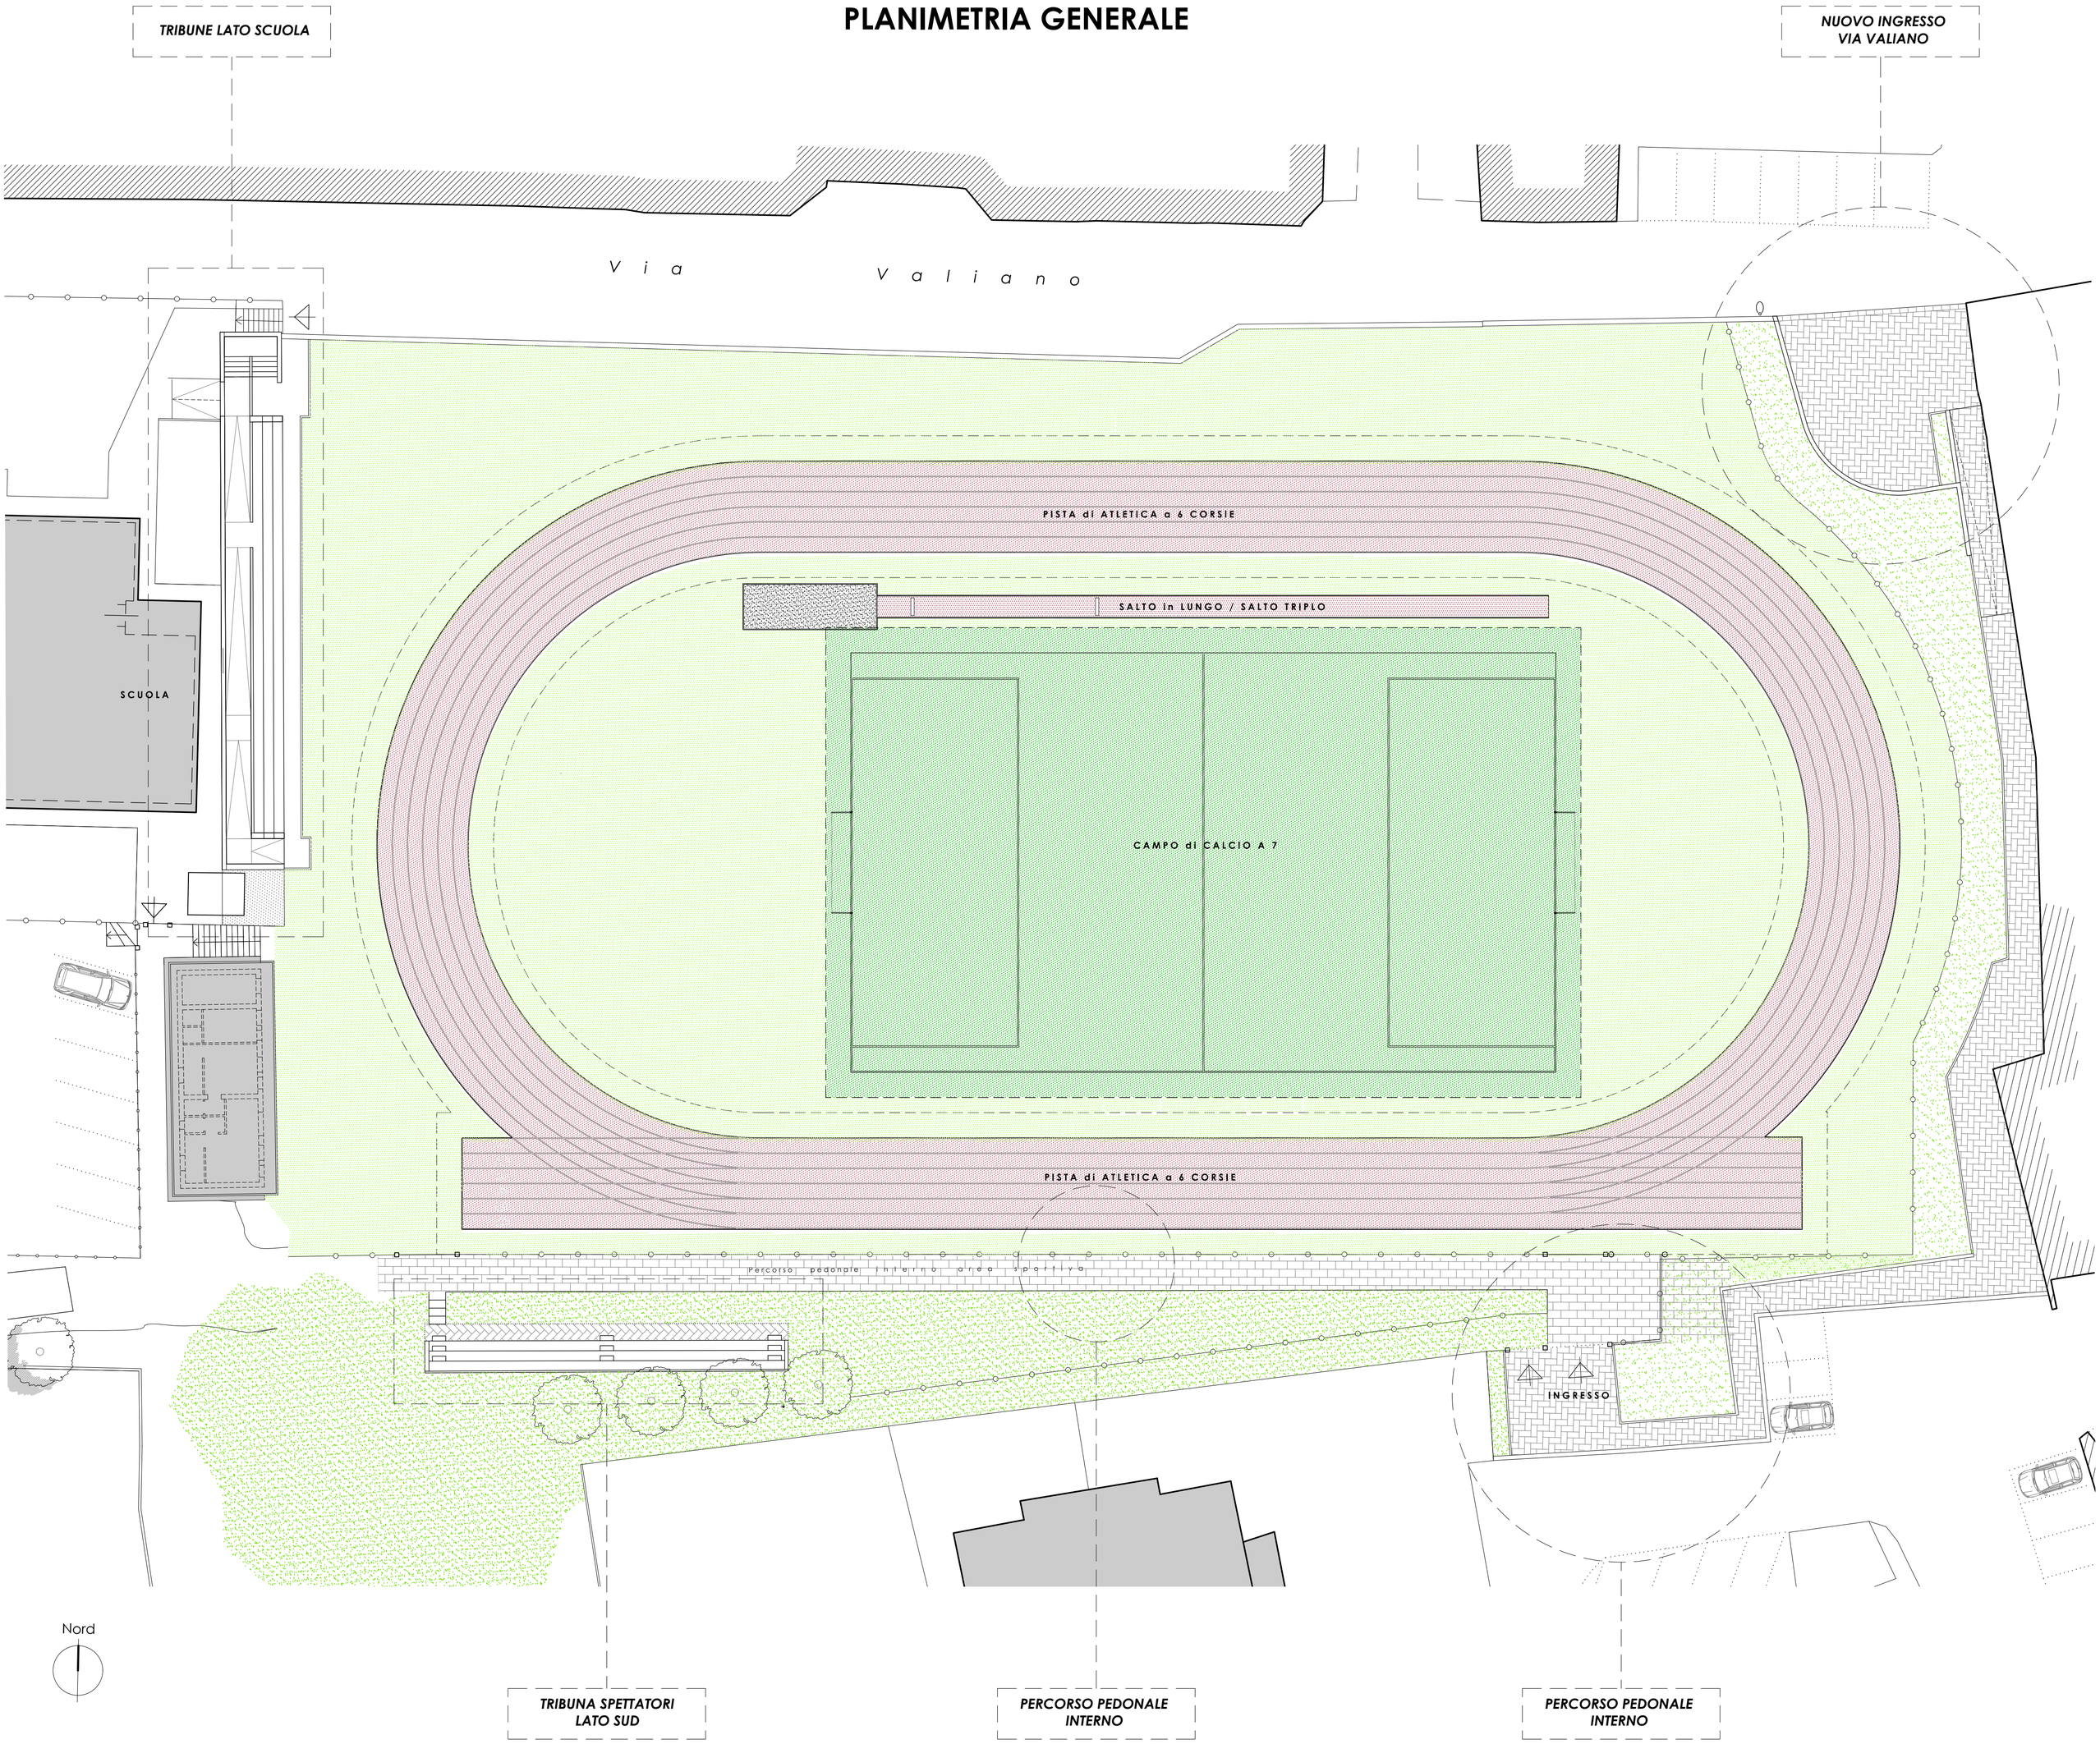
PLANIMETRIA GENERALE